ИЗМЕНЕ И ДОПУНЕ
ПЛАНА ГЕНЕРАЛНЕ РЕГУЛАЦИЈЕ
НАСЕЉА КАЊИЖА

С

- НАЦРТ ПЛАНА -

Р = 1 : 2500

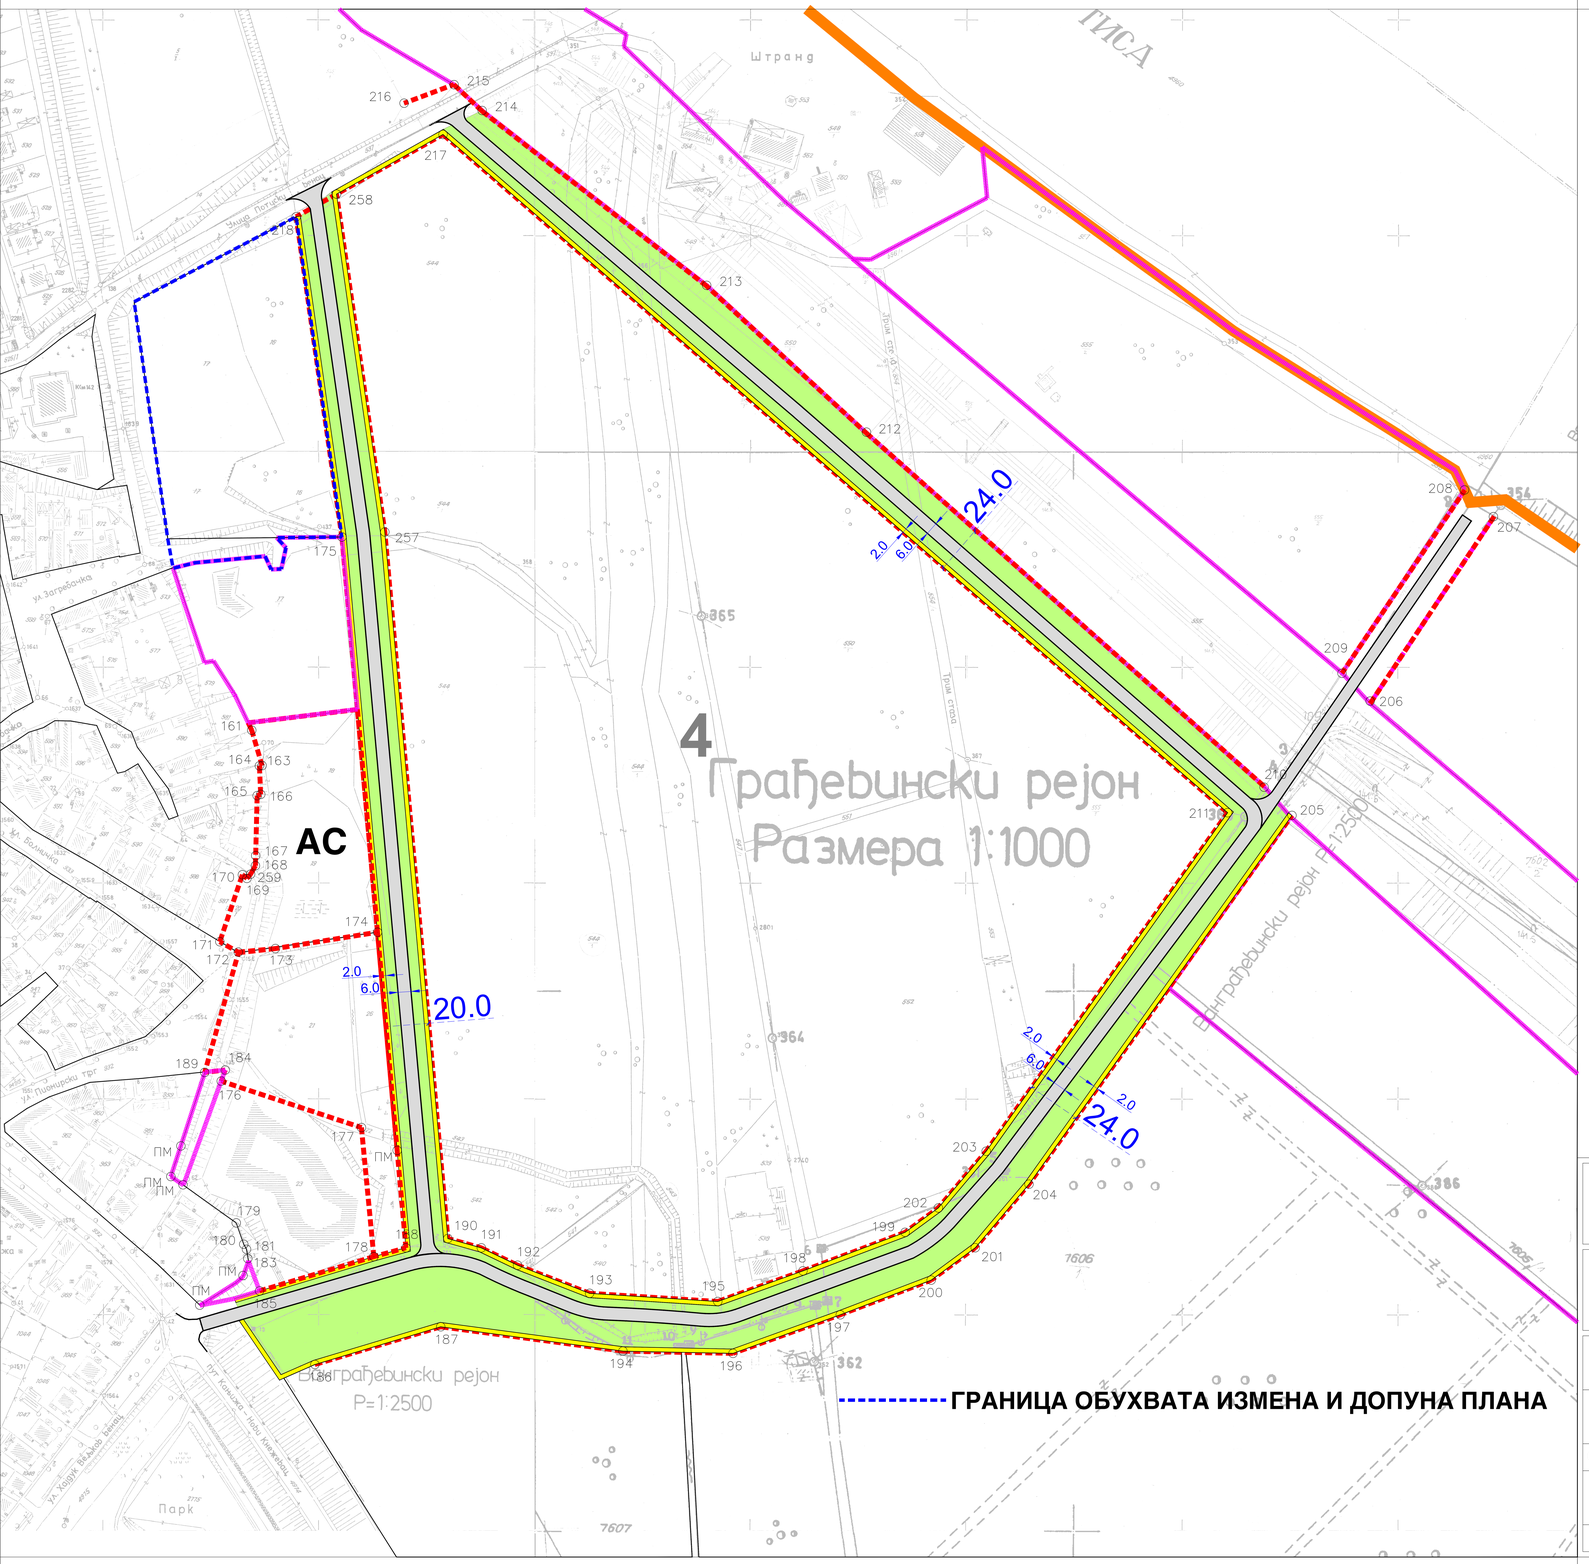

ПЛАН РЕГУЛАЦИЈЕ ЈАВНИХ ПОВРШИНА - УЛИЧНИ КОРИДОРИ
- ДЕТАЉ 5 -

- РЕГУЛАЦИОНА ЛИНИЈА
- РЕГУЛАЦИОНА ЛИНИЈА ПОВРШИНА ЈАВНЕ НАМЕНЕ
- НОВООДРЕЂЕНЕ МЕЂНЕ ТАЧКЕ
- КОЛОВОЗ
- ПЕШАЧКА СТАЗА
- УЛИЧНО ЗЕЛЕНИЛО
- 4 БРОЈ БЛОКА
- ПЛАНИРАНА ГРАНИЦА ГРАЂЕВИНСКОГ ПОДРУЧЈА НАСЕЉА

НОСИЛАЦ ИЗРАДЕ ПЛАНА	ОПШТИНА: **КАЊИЖА** ОВЛАШЋЕНО ЛИЦЕ:		Печат и потпис:
ОБРАЂИВАЧ	**ЈП "ЗАВОД ЗА УРБАНИЗАМ ВОЈВОДИНЕ"** ВД ДИРЕКТОРА: ПРЕДРАГ КНЕЖЕВИЋ, дипл.правник ПОМОЋНИК ДИРЕКТОРА: мр ВЛАДИМИР ПИХЛЕР, дипл.инж.арх.		Печат и потпис:
НАЗИВ ПЛАНА	**ИЗМЕНЕ И ДОПУНЕ ПЛАНА ГЕНЕРАЛНЕ РЕГУЛАЦИЈЕ НАСЕЉА КАЊИЖА**		
НАЗИВ КАРТЕ	**ПЛАН РЕГУЛАЦИЈЕ ЈАВНИХ ПОВРШИНА - УЛИЧНИ КОРИДОРИ - ДЕТАЉ 5 -**		
ОДГОВОРНИ УРБАНИСТА	ЈЕЛЕНА ЈОВИЋ, дипл.инж.арх.		Печат и потпис:
САРАДНИЦИ	ЗОРАН КОРДИЋ, дипл.инж.саобр. ДЕЈАН ИЛИЋ, грађ.тех.	ДАЛИБОР ЈУРИЦА, дипл.инж.геод.	
Е- 2797	Размера: 1 : 2500	Датум: децембар 2021.	Број листа: **4.5**