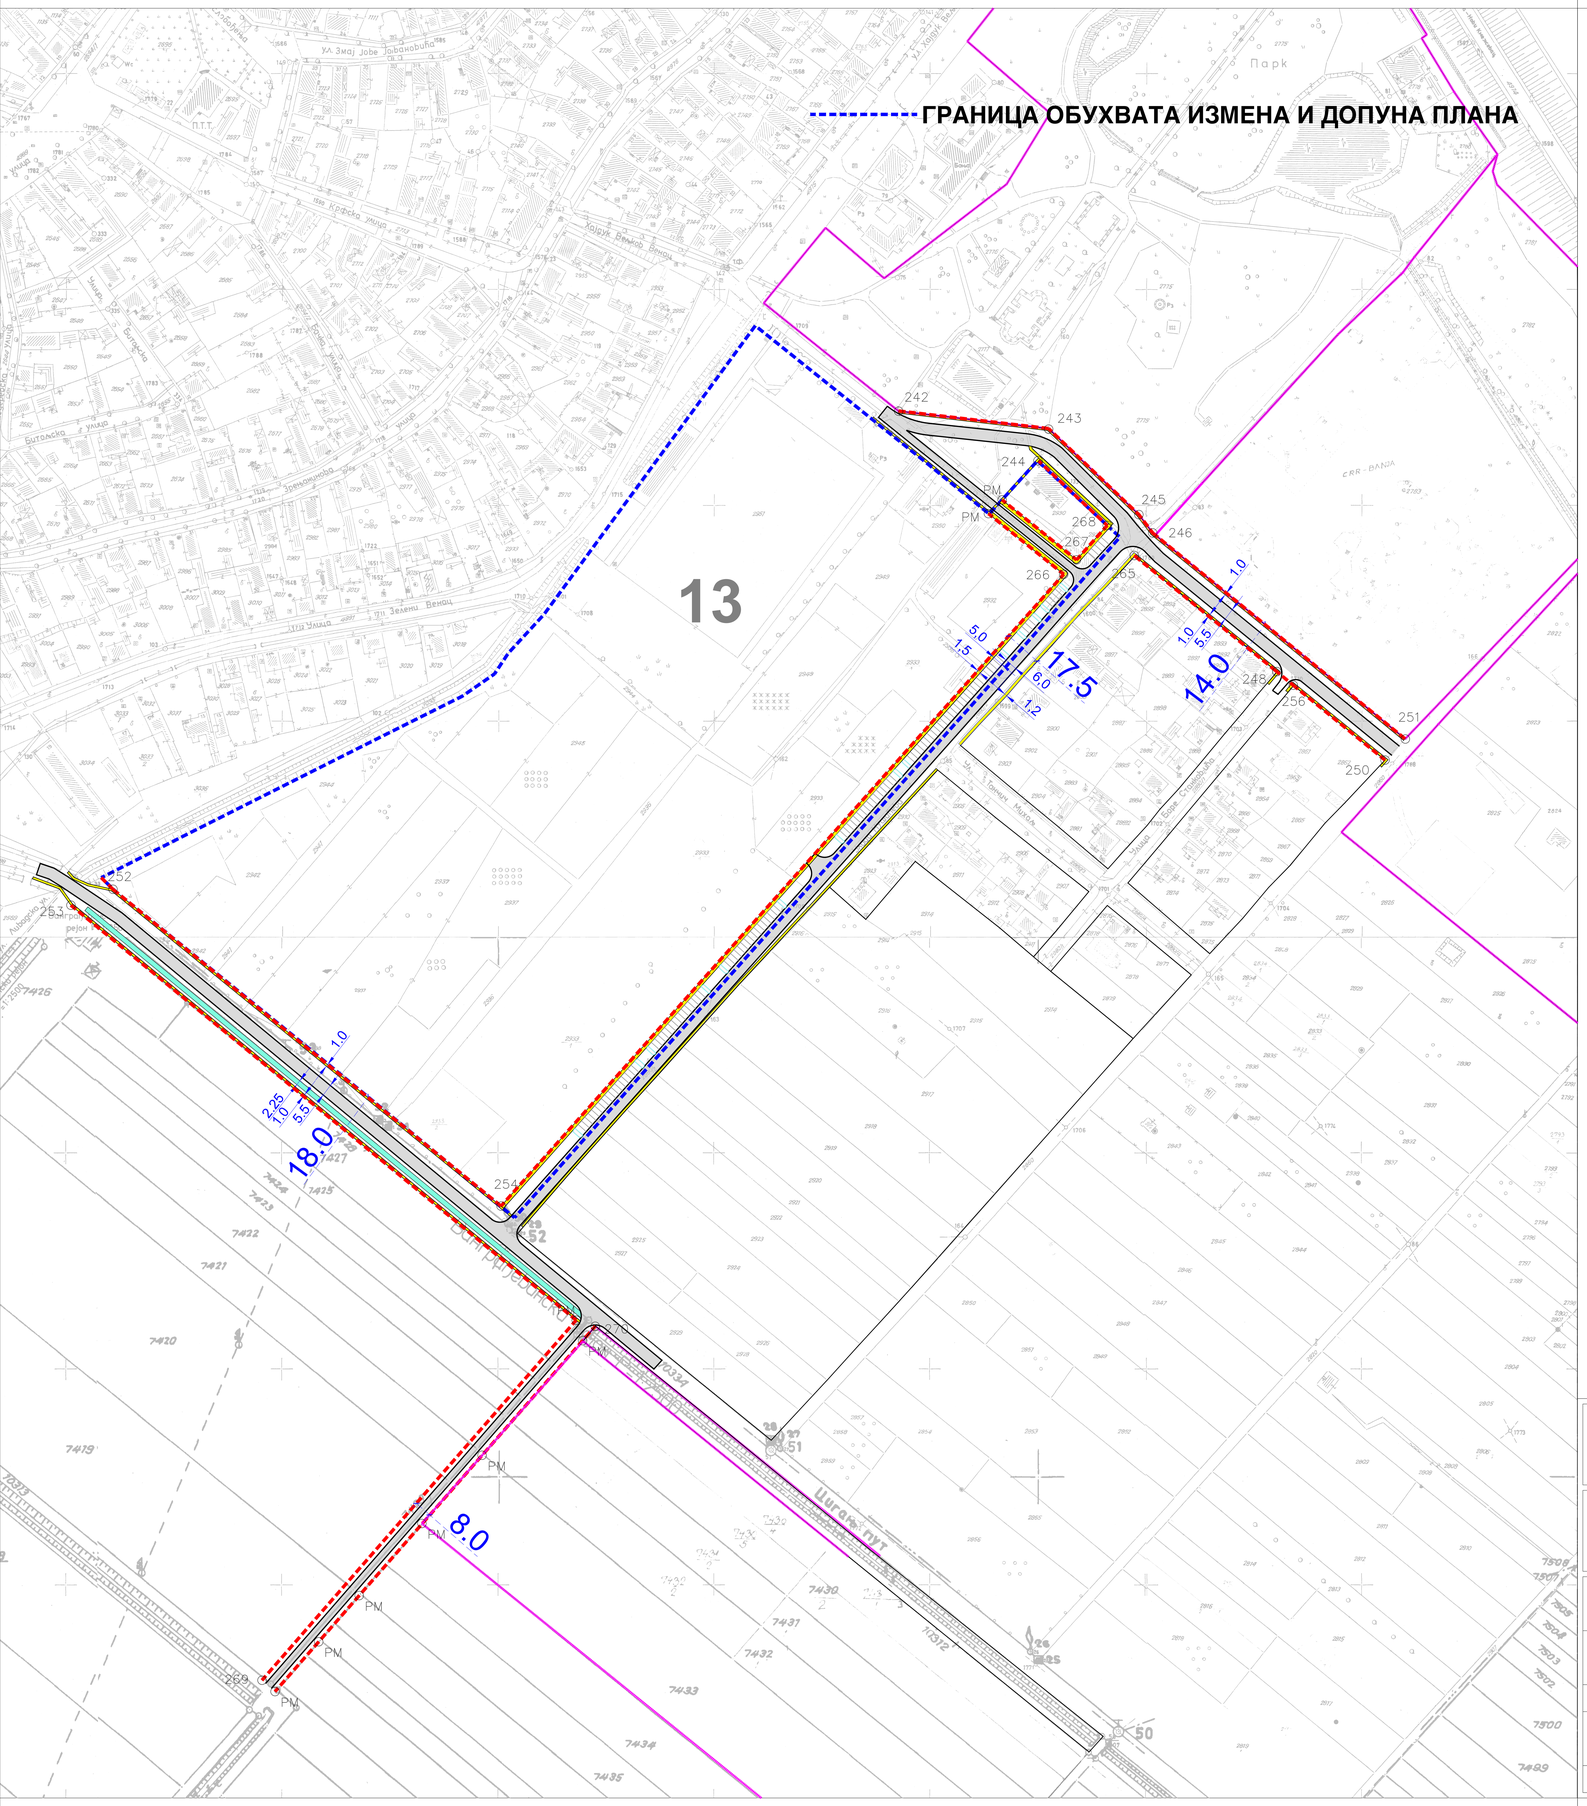

ИЗМЕНЕ И ДОПУНЕ ПЛАНА ГЕНЕРАЛНЕ РЕГУЛАЦИЈЕ НАСЕЉА КАЊИЖА

С

- НАЦРТ ПЛАНА -

Р = 1 : 2500

ПЛАН РЕГУЛАЦИЈЕ ЈАВНИХ ПОВРШИНА - УЛИЧНИ КОРИДОРИ

- ДЕТАЉ 7 -

РЕГУЛАЦИОНА ЛИНИЈА

РЕГУЛАЦИОНА ЛИНИЈА ПОВРШИНА ЈАВНЕ НАМЕНЕ

НОВООДРЕЂЕНЕ МЕЂНЕ ТАЧКЕ

КОЛОВОЗ

ПЕШАЧКА СТАЗА

УЛИЧНО ЗЕЛЕНИЛО

АТМОСФЕРСКИ КАНАЛ

13 БРОЈ БЛОКА

НОСИЛАЦ ИЗРАДЕ ПЛАНА	ОПШТИНА: **КАЊИЖА** ОВЛАШЋЕНО ЛИЦЕ:		Печат и потпис:
ОБРАЂИВАЧ	**ЈП "ЗАВОД ЗА УРБАНИЗАМ ВОЈВОДИНЕ"** ВД ДИРЕКТОРА: ПРЕДРАГ КНЕЖЕВИЋ, дипл.правник ПОМОЋНИК ДИРЕКТОРА: мр ВЛАДИМИР ПИХЛЕР, дипл.инж.арх.		Печат и потпис:
НАЗИВ ПЛАНА	**ИЗМЕНЕ И ДОПУНЕ ПЛАНА ГЕНЕРАЛНЕ РЕГУЛАЦИЈЕ НАСЕЉА КАЊИЖА**		
НАЗИВ КАРТЕ	**ПЛАН РЕГУЛАЦИЈЕ ЈАВНИХ ПОВРШИНА - УЛИЧНИ КОРИДОРИ - ДЕТАЉ 7 -**		
ОДГОВОРНИ УРБАНИСТА	ЈЕЛЕНА ЈОВИЋ, дипл.инж.арх.		Печат и потпис:
САРАДНИЦИ	ЗОРАН КОРДИЋ, дипл.инж.саобр. ДАЛИБОР ЈУРИЦА, дипл.инж.геод. ДЕЈАН ИЛИЋ, грађ.тех.		
Е- 2797	Размера: 1 : 2500	Датум: децембар 2021.	Број листа: **4.7**